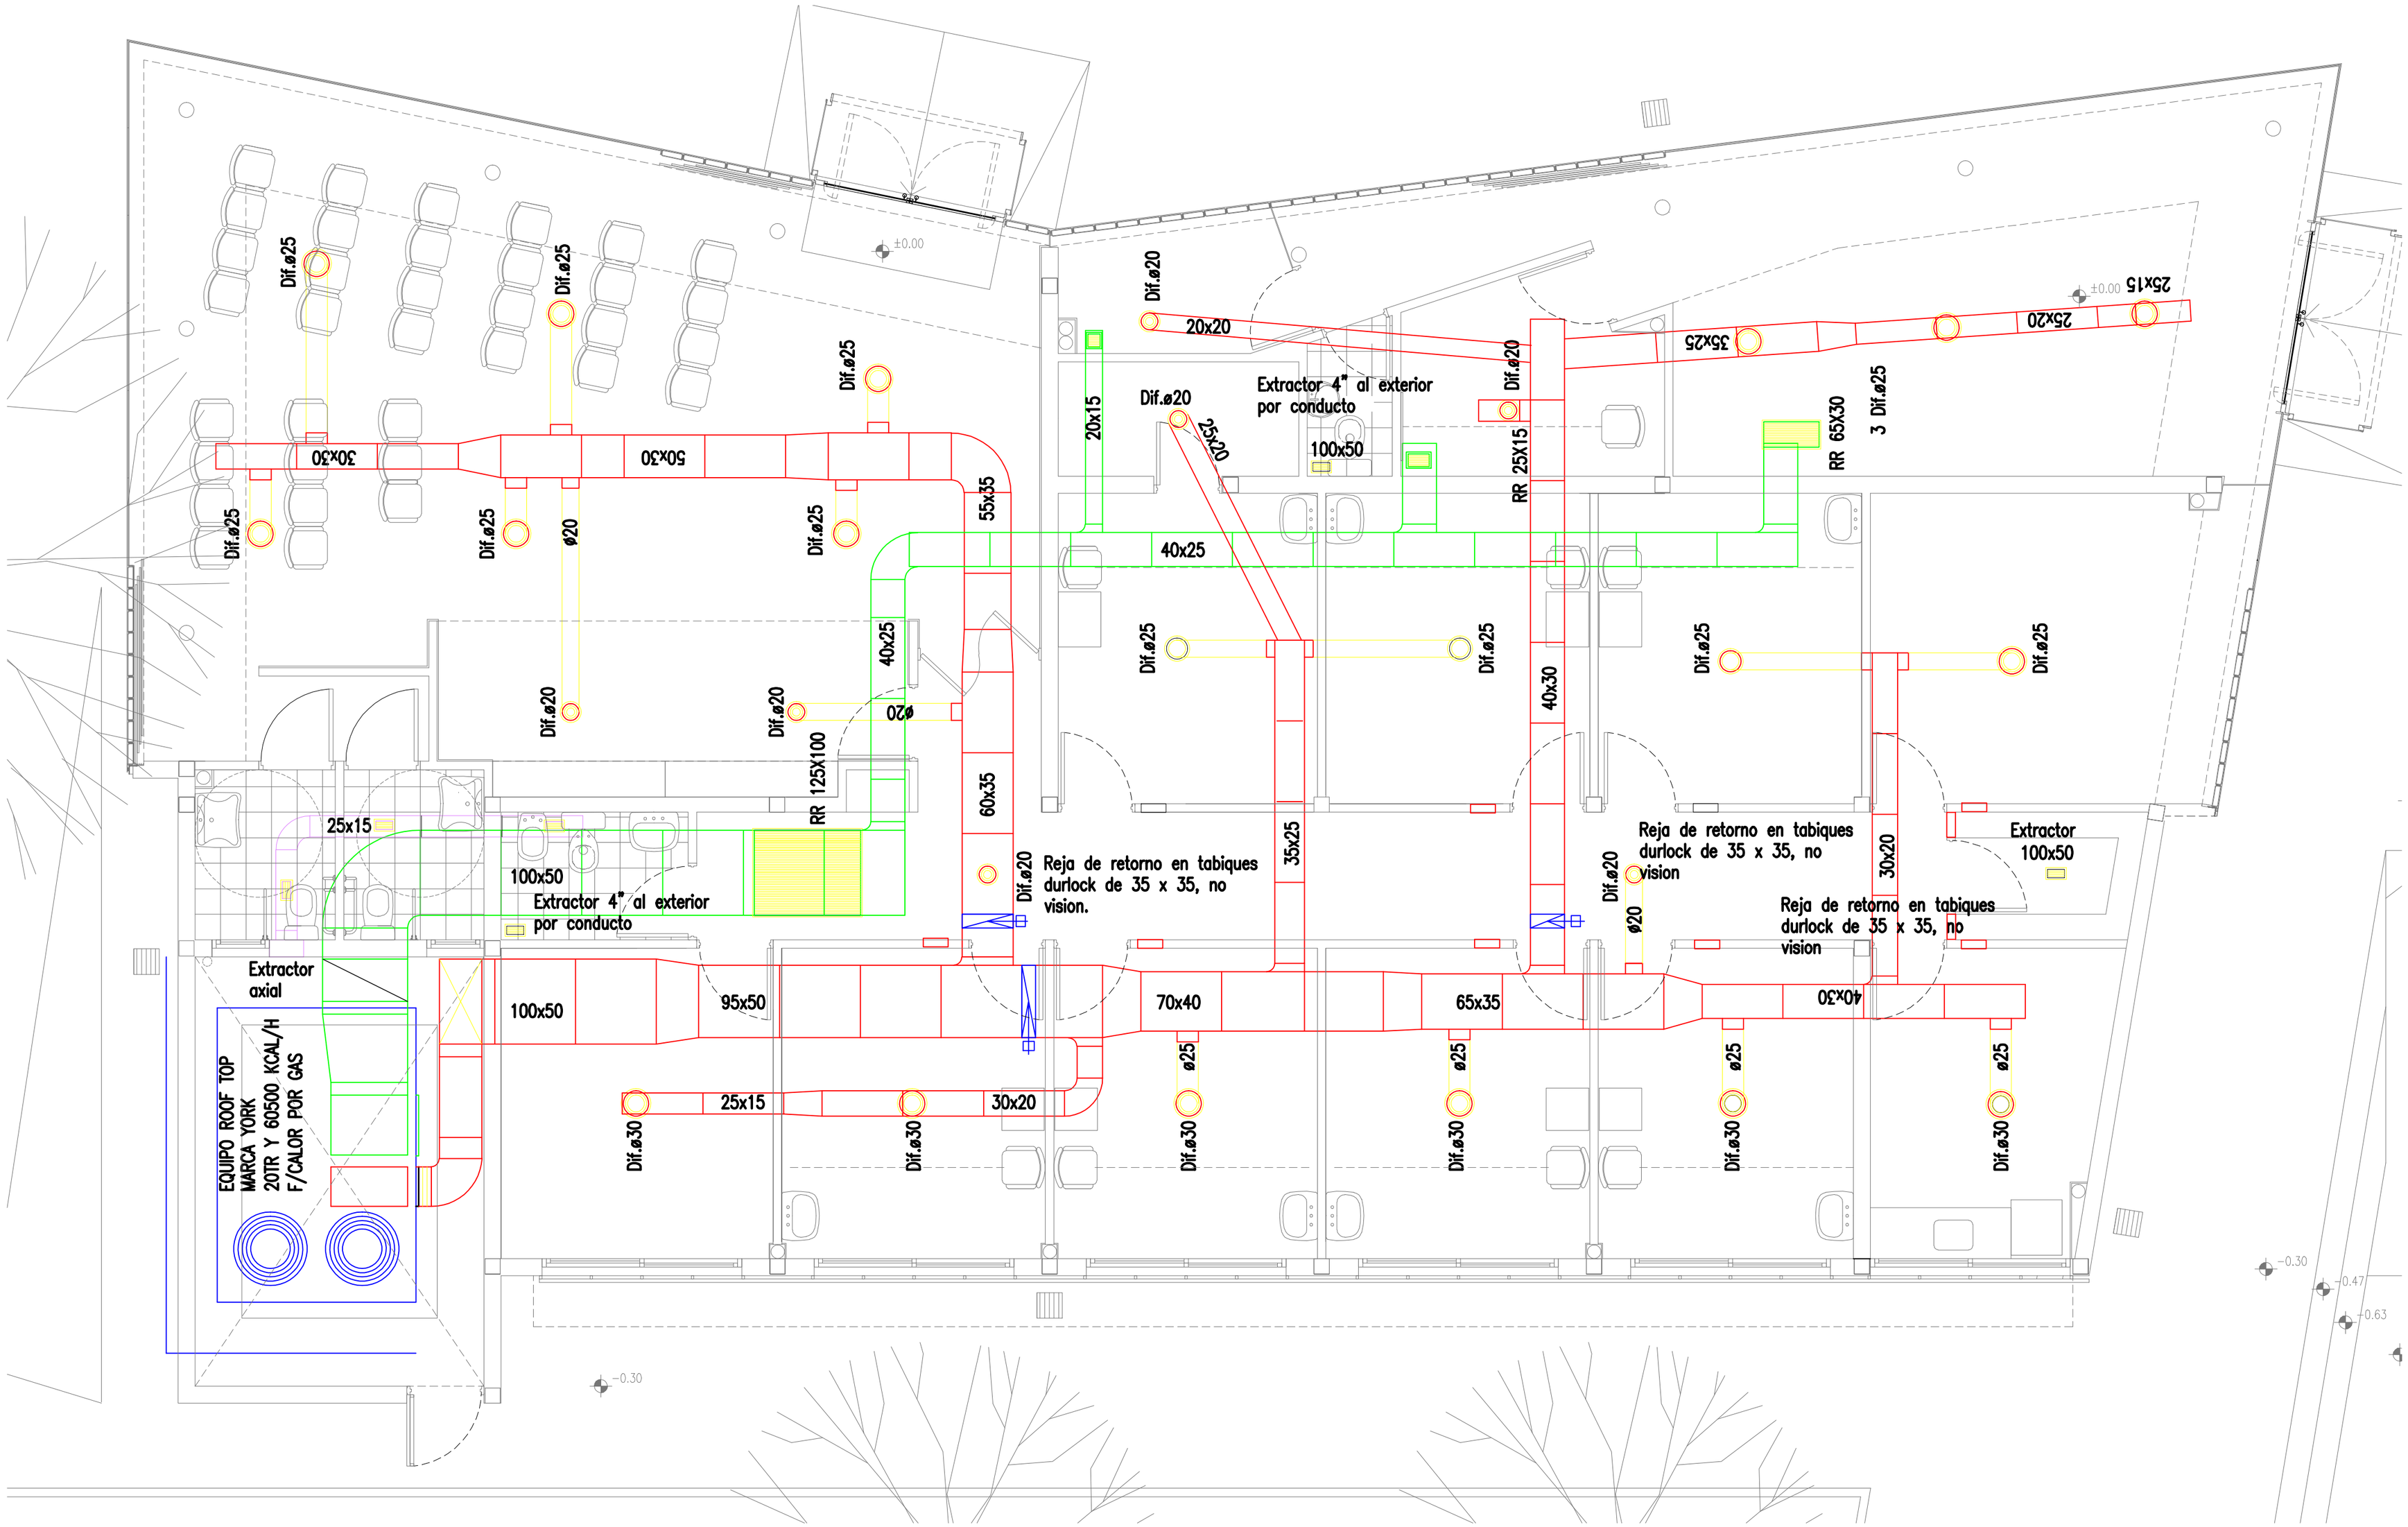

VIALE - PAZ proyectos para la salud Arturo m. bas 385 - 5000 - córdoba - 0351 4216897 - 155 433018 - 155 310044	OBRA: OFTALMOLOGIA	CONTENIDO: AIRE ACONDICION.	OBSERVACIONES:	PLANO - Nº: A17	PLANTAS PLOTEO: ESPESOR mm / COLOR Nº 0.05 0.1 0.2 0.3 0.4 0.5 0.15 0.25 0.05 / 9 1 2 3 4 5 6 7 8 / 250 251 252 253 254 255 — UNIDADES: M — ESCALAS: 1:50 — FECHA: 26/09/07 — ARCHIVO: 037_HP18_AIRE ACONDICIONADO