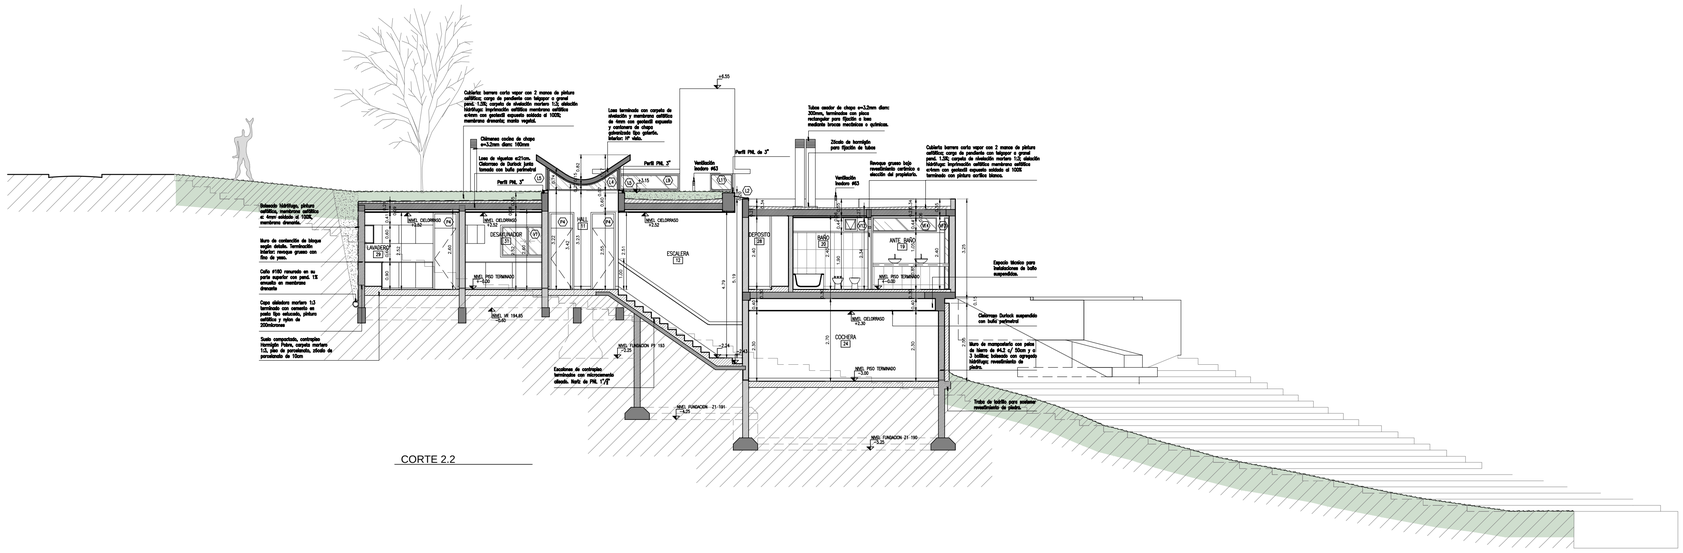
Cubierta barrera corta vapor con 2 manos de pintura asfáltica; capa de pendiente con hormigón c. grueso prom. 1,5%; carpeta de alisado mortero 1:3, aislación térmica: hormigón celular; membrana asfáltica 4mm c/ film de polietileno; cielorraso de 1000; acabado: alisado, canto redondeado.
Chimenea cocina de chapa e=3,2mm diam. 150mm
Loza de vigueta e/21cm. Cisternas de Durlock junto tomado con bulo perimetral
Perfil PNL 3"
Loza terminada con carpeta de nivelación de mortero con malla de fibra con geotextil separador y contraterreno de chapa galvanizada tipo galatite. Marlet: 1º nivel.
Perfil PNL 3"
Ventilación. Inodoro #63
Perfil PNL de 3"
Tubos conector de chapa e=3,2mm diam: 300mm, terminados con placa rectangular para fijación a tubo evacuadora brocas mecánicas o químicas.
Zócalo de hormigón para fijación de tubos
Ventilación. Inodoro #63
Revoque grueso bajo revestimiento cerámico o acabado del propietario.
Cubierta barrera corta vapor con 2 manos de pintura asfáltica; capa de pendiente con hormigón c. grueso prom. 1,5%; carpeta de alisado mortero 1:3, aislación térmica: hormigón celular; membrana asfáltica 4mm c/film de polietileno; cielorraso de 1000; terminado con pintura acrílica blanca.
Balcón técnico, pintura asfáltica, membrana asfáltica c/ film de polietileno de 1000, membrana drenante.
Muro de contención de bloque ángulo abierto. Terminación interior: revoque grueso con fino de yeso.
Caño #100 remachado en su parte superior con pared. TX. Cubierta de membrana drenante
Capa niveladora mortero 1:3 terminado con cemento en pasta lisa saturada, pintura asfáltica y aislac de 200milímetros
Suelo compactado, contrapiso hormigón Pobre, carpeta mortero 1:3, plan de pavimento, zócalo de porcelanato de 10cm
LAVADERO
23
DESPENSADER
21
ESCALERA
31
DEPOSITO
30
BAÑO
29
ANTE BAÑO
28
COCHERA
26
NIVEL VE 194.85
-0.40
NIVEL FUNDACION PI 193
-2.24
NIVEL FUNDACION 21 191
-3.25
NIVEL FUNDACION 21 190
-3.25
Escalones de contrapiso terminados con microcemento alisado. Marlet de PNL 1"/8"
Espacio técnico para instalaciones de baño suspendido.
Cielorraso Durlock suspendido con bulo perimetral
Muro de mampostería con paleta de ladrillo de 0A12 c/ 30cm y c/ 3 bulbos. Interior con agregado hidrófugo: revestimiento de yeso.
Tubos de bakelita para evacuar revestimiento de yeso.

CORTE 2.2